

ROMÂNIA  
JUD. HUNEDOARA  
ORAȘUL URICANI  
CONSILIUL LOCAL

HOTĂRĂREA NR. 62 /2020

privind inventarierea în domeniul public al Orașului Uricani a imobilului - teren în suprafața de 13.870 mp aferent bazei sportive din Uricani

Consiliul Local al Orașului Uricani, Județul Hunedoara;

Analizând proiectul de hotărâre înregistrat la nr. 64/120/26.05.2020 și referatul de aprobare întocmit de Viceprimarul Orașului Uricani, înregistrat la nr. 64/119/26.05.2020, prin care se propune să fie inventariat în domeniul public al Orașului Uricani imobilul – teren în suprafața de 13.870 mp aferent bazei sportive din Uricani, văzând raportul de specialitate al compartimentului de resort al primăriei, înregistrat la nr. 64/121/26.05.2020 și raportul comisiei de specialitate a consiliului local înregistrat la nr. 88/122/28.05.2020;

În conformitate cu prevederile art. 6, alin. 1 din Legea nr. 213/1998 privind bunurile proprietate publică, cu modificările și completările ulterioare și ale art. 36 alin. 1 din Legea nr. 18/1991 a fondului funciar, republicată, cu modificările și completările ulterioare;

În temeiul art. 129 alin. (1) teza I, alin. (2) lit. c), ale art. 139 alin. (3) lit. g) și art. 196 alin. (1) lit. a), precum și ale art. 286 alin. 1 din Ordonanța de Urgență a Guvernului României nr. 57/2019 privind Codul administrativ;

HOTĂRĂȘTE :

ART. 1. Se inventariază în domeniul public al Orașului Uricani imobilul – teren în suprafața de 13.870 mp aferent bazei sportive din Uricani, expropriat prin Decretele nr. 187/1956 și 245/1958 și care este identificat în planul de situație anexa ce face parte integrantă din prezenta hotărâre.

ART. 2. Prezenta hotărâre poate fi atacată de cei interesați la instanța de contencios administrativ competentă.

ART. 3. Prezenta hotărâre se comunică Instituției Prefectului - Județul Hunedoara, Primarul Orașului Uricani, Compartimentului TISL, celor interesați și presei.

*Hotărârea a fost adoptată prin vot liber exprimat, cu majoritate absolută, respectiv 11 voturi „pentru”.*

Uricani, la  
28.05.2020

Președinte de ședință,  
Clipici Gheorghe



Contrasemnează  
Secretar general,  
Flori Nelu-Danut


ROMANIA  
 JUDE. HUNEDOARA  
 ORASUL URICANI  
 CONSILIUL LOCAL

Plan de amplasament si delimitare a imobilului  
 Scara 1:500

Nr. cadastral	Suprafata masurata a imobilului (mp)	Adresa imobilului
	13870	Intre Vilanul orasului Uricani
Nr. Carte Funciara	Unitate Administrativ Teritoriala (UAT)	
	Uricani	

A. Date referitoare la teren		
Nr. parcela	Categorie de folosinta	Suprafata (mp)
1	CC	13870
Mentii		
Teren imprejmuit cu gard de plasa intre punctele 1-2-3-4-5-6-7-8-9-10-11-12-13-14-15-16-17-18-19-20-21-22-23-24 si gard de beton intre punctele 24-25-26-27-28-29-30-31-32-33-34.		
Total		13870

B. Date referitoare la constructii			
Cod	Destinatie	Supraf. construita la sol (mp)	Mentii
C1	CAS	338	C1 - Constructie in regim de inaltime P+E+M pe fundatie din piatra si beton pereti din beton acoperis tip terasa din placa de beton cu invelitoare din tabla.
C2	CAS	100	
C3	CAS	100	
C4	CAS	204	C2 - Constructie pe fundatie din piatra si beton pereti din beton acoperis tip sarpanita invelitoare din tabla.
C5	CAS	219	
C6	CAS	13	C3 - Centrala termica pe fundatie din piatra si beton pereti din BCA acoperis tip terasa din beton cu invelitoare din tabla. C4 - tribuna pe structura metalica. C5 - tribuna pe structura metalica. C6 - Constructie pe fundatie din piatra si beton pereti din beton acoperis tip terasa cu invelitoare din carton bituminos.
Total		1064	

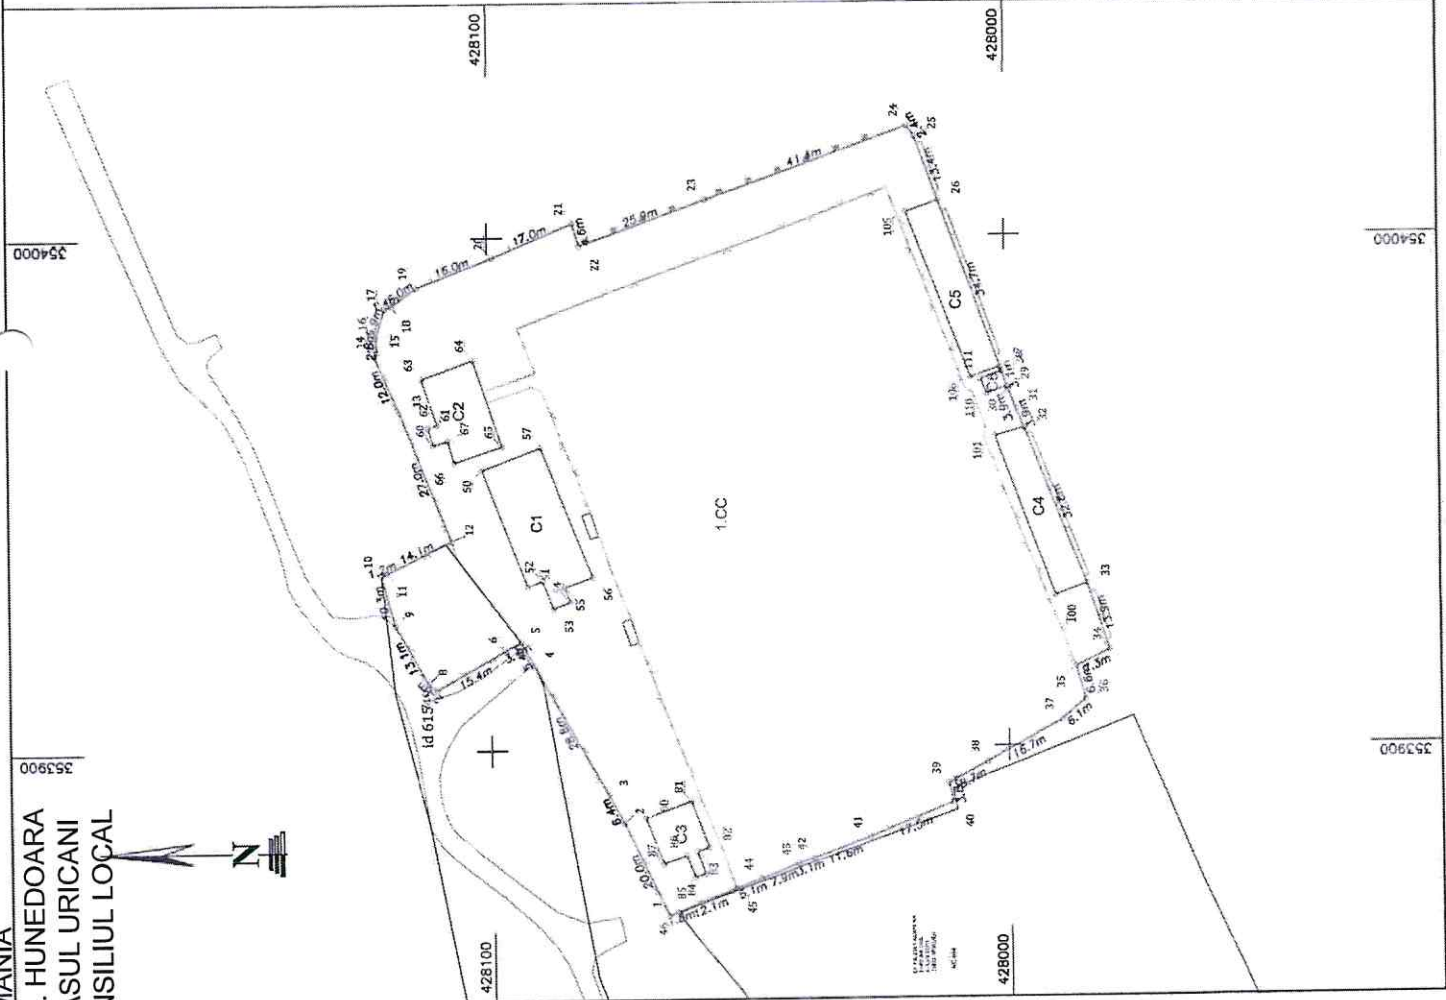

Data: 24.02.2020  
 Confirma proiectarea in constructii la terenu, constructiile in teren, si  
 descurteaza pe cadastrele de constructii in scopul de a realiza si  
 teren

Executant: DAM TOPOCAD CONS SRL  
 Imp. Director Alexandru Adrian  
 Autorizati pentru RD-ED-F, 0113



Stampila BCP

Uricani, la  
 28.05.2020

Presedinte de sedinta,  
 Clipich Gheorghe

Contrasemneaza  
 Secretar general,  
 Flori Nelu-Danut

Confirma introducerea in obiectului in baza de  
 date  
 integrat si atribuirea numerului cadastral  
 Summatura si parata