

ROMANIA
JUD. HUNEDOARA
ORASUL URICANI
CONSILIUL LOCAL

HOTĂRÂREA NR. 86 / 2020

privind însușirea lucrării de specialitate “Documentație de primă înscriere Plan de amplasament și delimitare a imobilului și Memoriu tehnic” pentru imobilul teren în suprafața de 13.870 mp aferent bazei sportive din Uricani, în vederea întabularii în domeniul public al Orasului Uricani

Consiliul Local al Orasului Uricani, Județul Hunedoara;

Având în vedere proiectul de hotărâre înregistrat la nr. 88/120/25.06.2020 și referatul de aprobare al viceprimarului Orasului Uricani, înregistrat la nr. 88/119/25.06.2020 prin care se propune însușirea lucrării de specialitate “Documentație de primă înscriere Plan de amplasament și delimitare a imobilului și Memoriu tehnic” pentru imobilul teren în suprafața de 13.870 mp aferent bazei sportive din Uricani, în vederea întabularii în domeniul public al Orasului Uricani, văzând raportul compartimentului de specialitate înregistrat la nr. 88/121/25.06.2020 și rapoartele de avizare ale comisiilor de specialitate ale consiliului local înregistrat la nr. 111 și 112/122/01.07.2020;

Tinând cont de:

- lucrarea de specialitate “Documentație de primă înscriere Plan de amplasament și delimitare a imobilului și Memoriu tehnic” pentru imobilul teren în suprafața de 13.870 mp aferent bazei sportive din Uricani, în vederea întabularii în domeniul public al Orasului Uricani

În conformitate cu prevederile art. 907 și următoarele din Legea nr. 287/2009 privind Codul Civil, republicată, cu modificările și completările ulterioare, ale art. 87, alin. 5 din OUG nr. 57/2019 privind Codul administrativ, ale Legii nr. 7/1996 a cadastrului și publicității imobiliare, precum și ale Ordinului 700 /2014 al Directorului General al ANCPPI;

În temeiul prevederilor art. 129, alin. (1), alin. (2), litera “b”, alin. (4), lit. “d”, art. 139, alin. (1), art. 196, alin. (1), lit. “a” și art. 243, alin. 1, lit. “a” din OUG nr. 57/2019 privind Codul administrativ;

HOTĂRĂȘTE :

ART. 1. Se însușește lucrarea de specialitate “Documentație de primă înscriere Plan de amplasament și delimitare a imobilului și Memoriu tehnic” pentru imobilul teren în suprafața de 13.870 mp aferent bazei sportive din Uricani, evidențiată în anexa care face parte integrantă din prezenta hotărâre, în vederea întabularii în domeniul public al Orasului Uricani.

ART. 2. Prezenta hotărâre se poate contesta în termenul legal la Tribunalul Hunedoara conform prevederilor Legii nr. 554/2004 a contenciosului administrativ, cu modificările și completările ulterioare.

ART. 3. Prezenta hotărâre se comunică Instituției Prefectului - Județul Hunedoara, Primarului Orasului Uricani, BCPI Petrosani, presei și se afișează pe site-ul primăriei.

Hotărârea a fost adoptată în ședința ordinară din data de 01.07.2020, prin vot liber exprimat, cu majoritate calificată de două treimi, respectiv cu următoarele voturi:

Total consilieri locali: 15;

Prezenți: 14;

Pentru: 14;

Impotrivă și abțineri: 0 .

Uricani, la
01.07.2020

Președinte de ședință,
Pătrășcoiu Vasile



Contrasemnează,
Secretar general,
Flori Nețu-Danut

Plan de amplasament si delimitare a imobilului

Scara 1:500

Nr. cadastral	Suprafata masurata a imobilului (mp)	Adresa imobilului
	13870	Intreavaniu orasului Uricani

Nr. Carte Funciara	Unitate Administrativ Teritoriala (UAT)	Uficiari

A. Date referitoare la teren		
Nr. parcela	Categoria de folosinta	Suprafata (mp)
1	CC	13870
Total		

Mentiiuni

Teren împrejmuit cu gard de plasa intre punctele 1-2-3-4-5-6-7-8-9-10-11-12-13-14, 35-36-37-38-39-40-41-42-43-44-45-46, gard de lemn intre 14-15-16-17-18-19-20-21, gard metalic intre punctele 21-22-23-24 si gard de beton intre punctele 24-25-26-27-28-29-30-31-32-33-34.

B. Date referitoare la constructii		
Cod	Destinatia	Supraf. constructia la sol (mp)
C1	CAS	338
C2	CAS	190
C3	CAS	100
C4	CAS	204
C5	CAS	219
C6	CAS	13
Total		

Mentiiuni

C1 - Constructie in regim de inaltime P+L+M pe fundatie din piatra si beton pereti din beton acoperis tip terasa din placa de beton cu invelitoare din tabla.


C2 - Constructie pe fundatie din piatra si beton pereti din beton acoperis tip sarpanta invelitoare din tabla.

C3 - Centrala termica pe fundatie din piatra si beton pereti din BCA acoperis tip terasa din beton cu invelitoare din tabla.

C4 - tribuna pe structura metalica.

C5 - tribuna pe structura metalica.

C6 - Constructie pe fundatie din piatra si beton pereti din beton acoperis tip terasa cu invelitoare din carton bituminos.

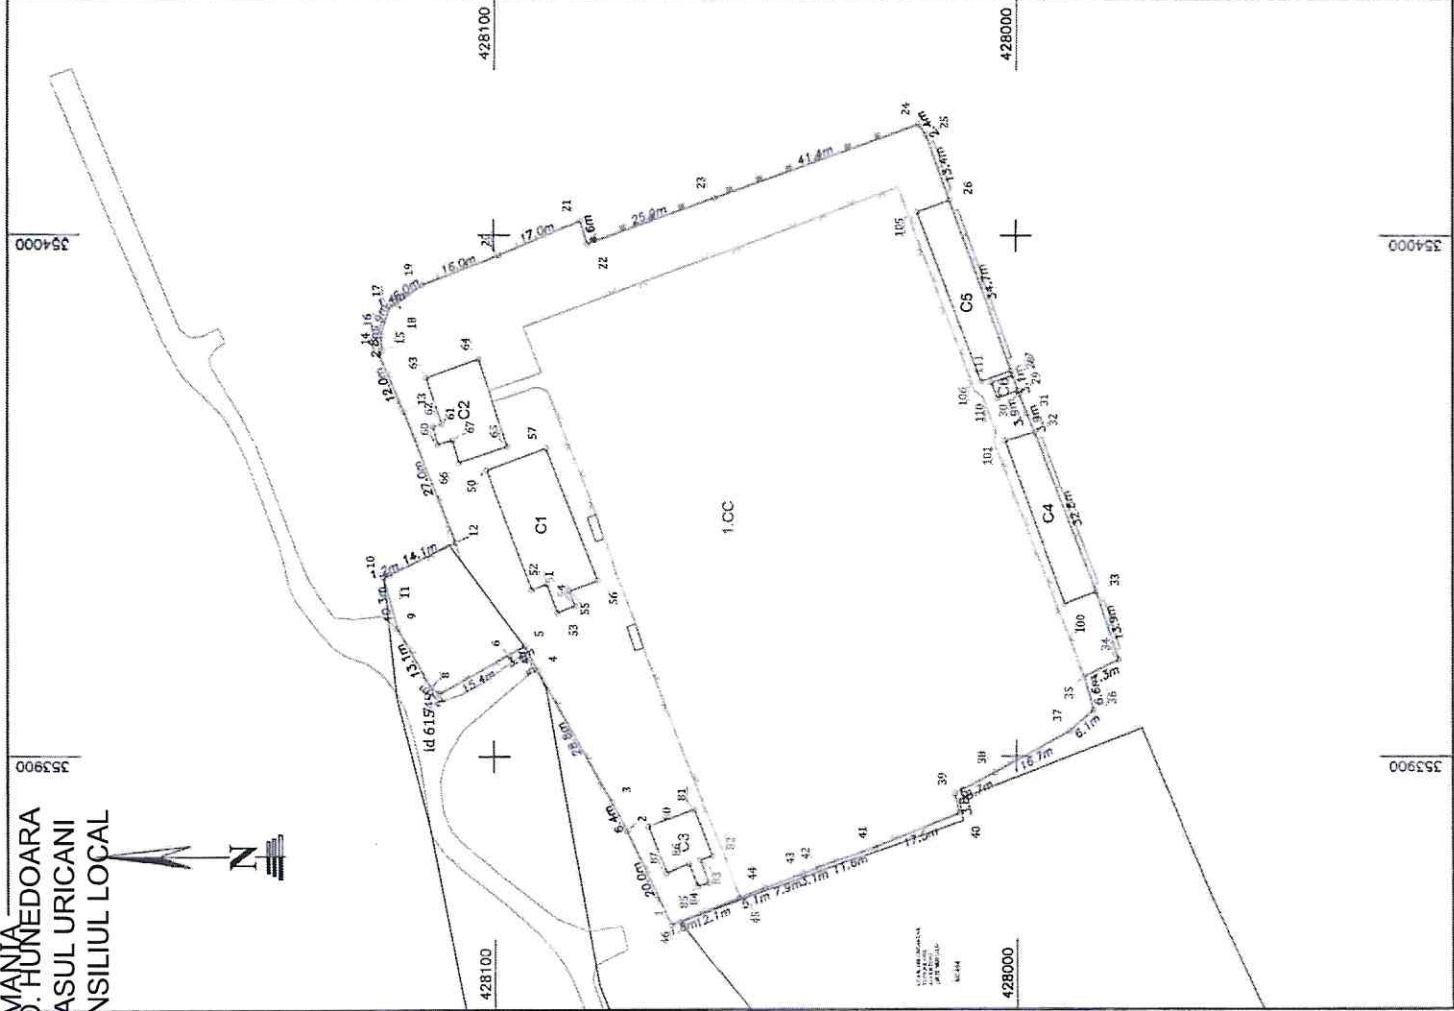

Titlu CAS/209
Confirma existenta constructiei terasate, sarcinile si dimensiunile
documentelor calitatice si compozitiei corsete in vederea zidarii.

Executie: DAM TOPOCAD CONS S.R.L.
SERIA RO-B-J, NR. 09465/29.09.2016
Ing. Drescher Alexandru Adrian
Autorizati: Seria RO-BD-F, 04113



Confirma introducerea imobilului in baza de date
Integrată si arbiurarea numarului cadastral
Semnatura si parafă

Ștampila BCPI



Contrasemnează,
Secretar general,
Flori Nelu-Danut

Uricani, la
01.07.2020

Președinte de sedință
Pătrășcoiu Vasile